

コンクリート製品製造技能実習評価試験
製作等作業試験
初 級
【概要】

しけんじ ちゅういじこう べつとこうひょう
試験時の注意事項を、別途公表しています。

Kadai AnzenEisei
かだい1 あんぜんえいせい

Hyōjyun Jikan Uchikiri Jikan
(ひょうじゆん じかん： － うちきり じかん： －)

sagyo no mae ni Fukuso to HogoguChakuyo no Kakunin o shimasu
(1) さぎょうのまえに、ふくそうとほごぐちゃくようのかくにんをします。

Kadai to Kadai no sagyo jikan nai ni ShikenKantokusha ga
(2) かだい2とかだい3のさぎょうじかんないに、しけんかんとくしゃが
sagyo ni atta Hogogu no chakuyo anzen na sagyo nado no kakunin
さぎょうにあつたほごぐのちゃくよう、あんぜんなさぎょうなどのかくにん
o shimasu
をします。

Kadai Seikei Junbi
 かだい2 せいけいじゅんび

Hyojun Jikan pun Uchikiri Jikan pun
 (ひょうじゅん じかん：20ふん うちきり じかん：30ふん)

Tsugi no Sagyo Tejun ni shitagatte Seikei Junbi o okonai nasai
 つぎのさぎょうてじゅんにしたがって、せいけいじゅんびをおこないなさい。

Nao kara no Junjo wa dochira ga Saki demo yoi ga Zengo o machigae
 なお、②から⑤のじゅんじよは、どちらがさきでもよいが、ぜんごをまちがえ
 tewa ikenai Mono ga arimasu
 てはいけないものがあります。

Sagyo Tejun
 ≪ さぎょうてじゅん ≫

Katawaku no Soji o suru
 ① かたわくのそうじをする。

Hakurizai Rikeizai o huki tsukeru
 ② はくりざい(りけいざい)をふきつける。

Yobun na Hakurizai o huki toru
 ③ よぶんなはくりざいをふきとる。

Zumendori no Muki ni Katawaku ni Boruto to Natto o tori tsuke Karijime
 ④ ずめんどおりのむきに、かたわくにぼるととなつとをとりつけ、かりじめ
 suru
 する。

Katawaku ni Sukima ga naku naru yo Boruto to Natto o MashiJime suru
 ⑤ かたわくにすきまがなくなるよう、ぼるととなつとをましじめする。

Subete no Sagyo ga owatta ra Shiken Kantokusha ni Hokoku suru
 ⑥ すべてのさぎょうがおわったら、しけんかんとくしゃにほうこくする。

Kadai Konkurito no Seikei
 かだい3 こんくりーとのせいけい

Hyojun Jikan pun Uchikiri Jikan hun
 (ひょうじゅん じかん：30ふん うちきり じかん：45ふん)

Tsugi no Sagyo Tejun ni shitagatte Konkurito no Seikei o okonai
 つぎのさぎょうてじゅんにしたがって、こんくりーとのせいけいをおこない
 nasai
 なさい。

Sagyo Tejun
 ≪ さぎょうてじゅん ≫

Sukkopu nado de Katawaku nai ni Konkurito o uchi komu
 ① すこっぷなどでかたわくないにこんくりーとをうちこむ。

Shindoki Baibureta nado de Konkurito o shime katameru
 ② しんどうき(ばいぶれーたー)などでこんくりーとをしめかためる。

Konkurito no Seikeimen no Koteshiage o kai okonau
 ③ こんくりーとのせいけいめんのこてしあげを2かいおこなう。

kaime no Koteshiage AraShiage ga owatta ra Shiken Kantokusha ni
 (ア) 1かいめのこてしあげ(あらしあげ)がおわったら、しけんかんとくしゃに

Hokoku suru
 ほうこくする。

tsukatta Kougu no Katazuke o suru Katazuke ga owatta ra Shiken
 (イ) つかったこうぐのかたづけをする。かたづけがおわったら、しけん

Kantokusha ni Hokoku suru
 かんとくしゃにほうこくする。


Biko Katazuke no Jikan wa Shiken Jikan ni fukumare nai
 (びこう：かたづけのじかんは、しけんじかんにふくまれない)

kaime no Koteshiage o okonau
 (ウ) 2かいめのこてしあげをおこなう。

Subete no Sagyo ga owatta ra ShikenKantokusha ni Hokoku suru
 ④ すべてのさぎょうがおわったら、しけんかんとくしゃにほうこくする。

Besshi
(べっし)


Zu Shiken de Shiyo suru Katawaku
ず しけん で しょう する かたわく

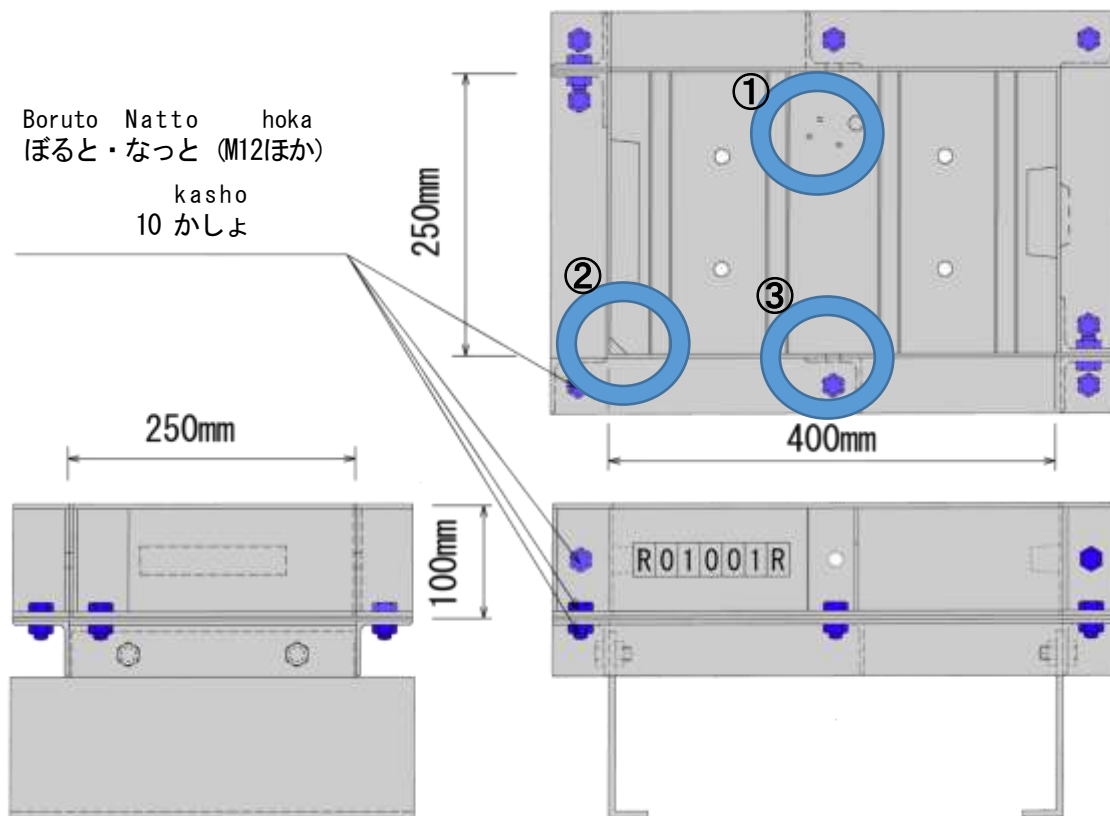

Biko wa MogiKekkan no Ichi o shimesu
びこう 1. ①～③ は もぎけっかん の いち を しめす。
Kiho KadoKake Bari
(① : きほう、② : かどかけ、③ : ばり)

Katawaku to Dai o tomeru Boruto to Natto wa hazusanai
2. かたわくと だい を とめる ぼると と なっと は はずさない。

Syokyu Katawakuzu Saizu Katawaku Shitsuryou Teido
 しょきゅう かたわくさいず : 250×400×100mm かたわくしつりょう : 24kgていど

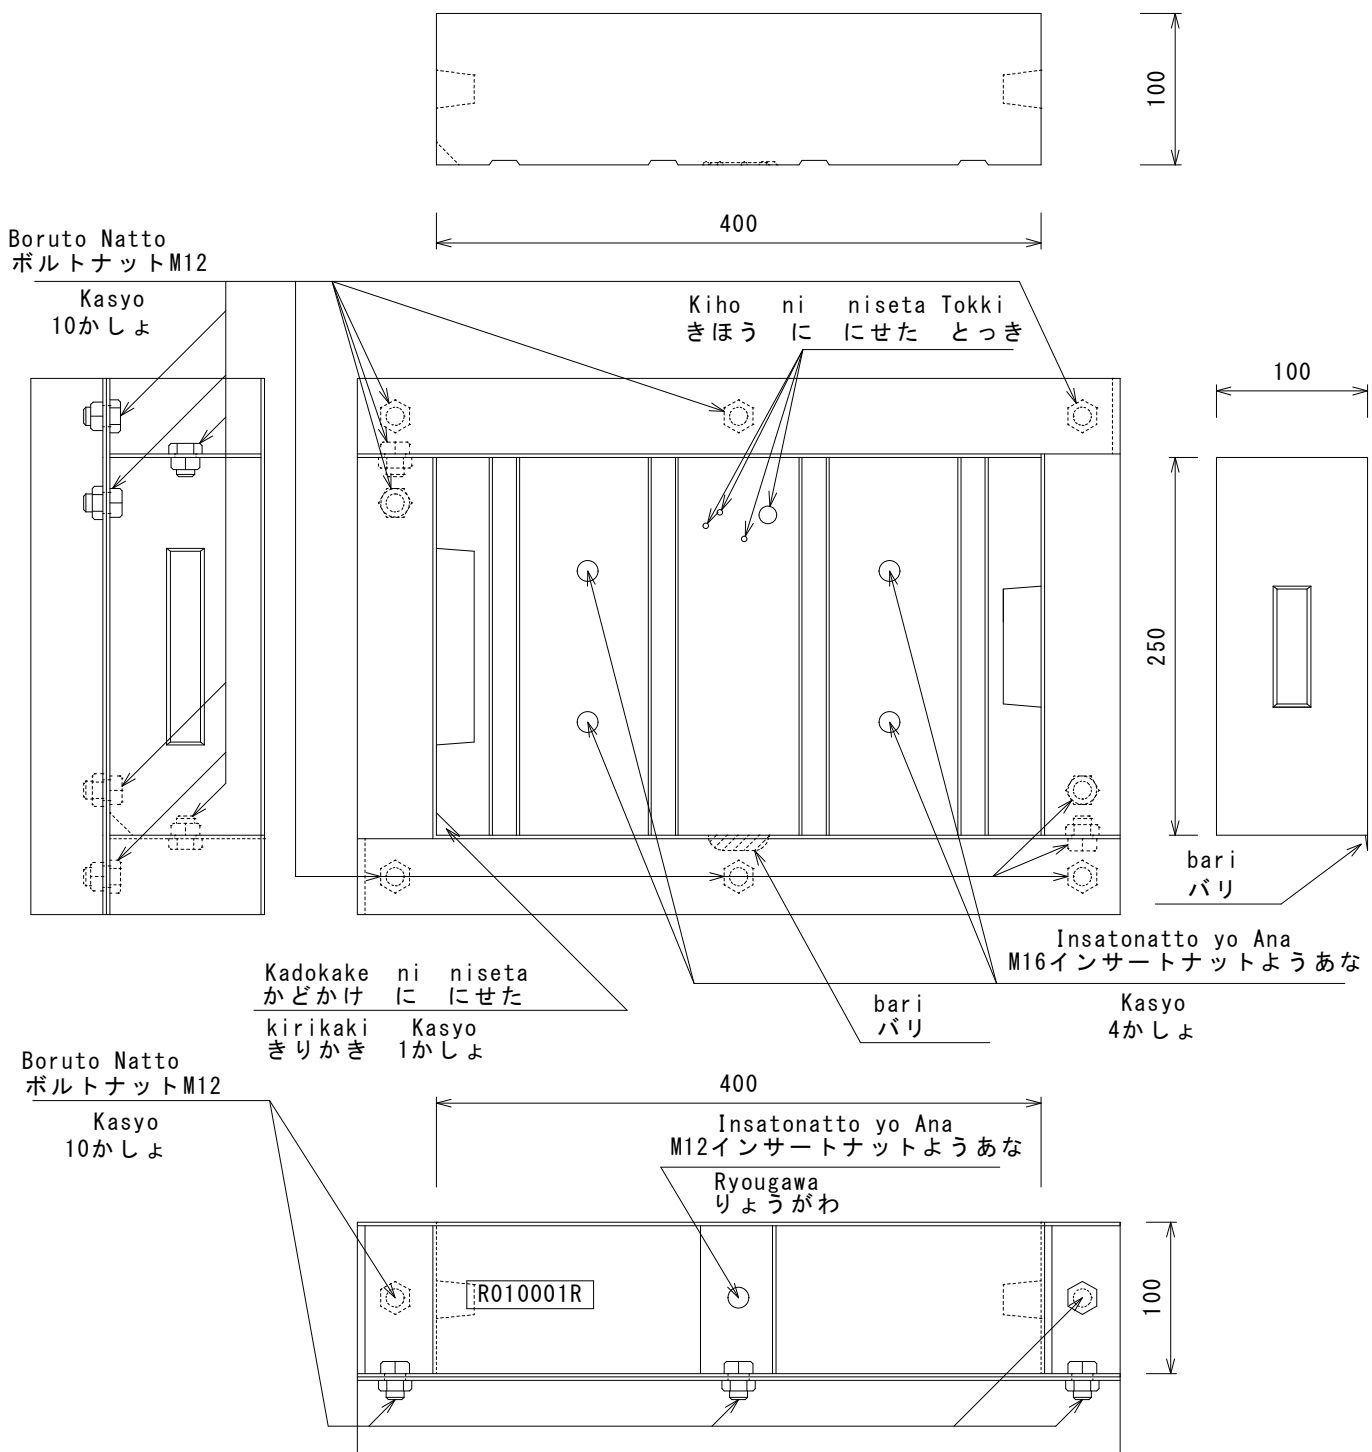

Boruto Kei o Henko suru baai ari
 「ボルトけいをへんこうするばあいあり」

図名	コンクリート製品製造技能評価試験 初級製作等作業試験		
図番	E2201-1		
縮尺	1/5	日付	
一般社団法人 全国コンクリート製品協会 技能実習評価試験委員会			


Shokyu

Shiage

Baritori

しょきゅう

しあげ：ばりとり

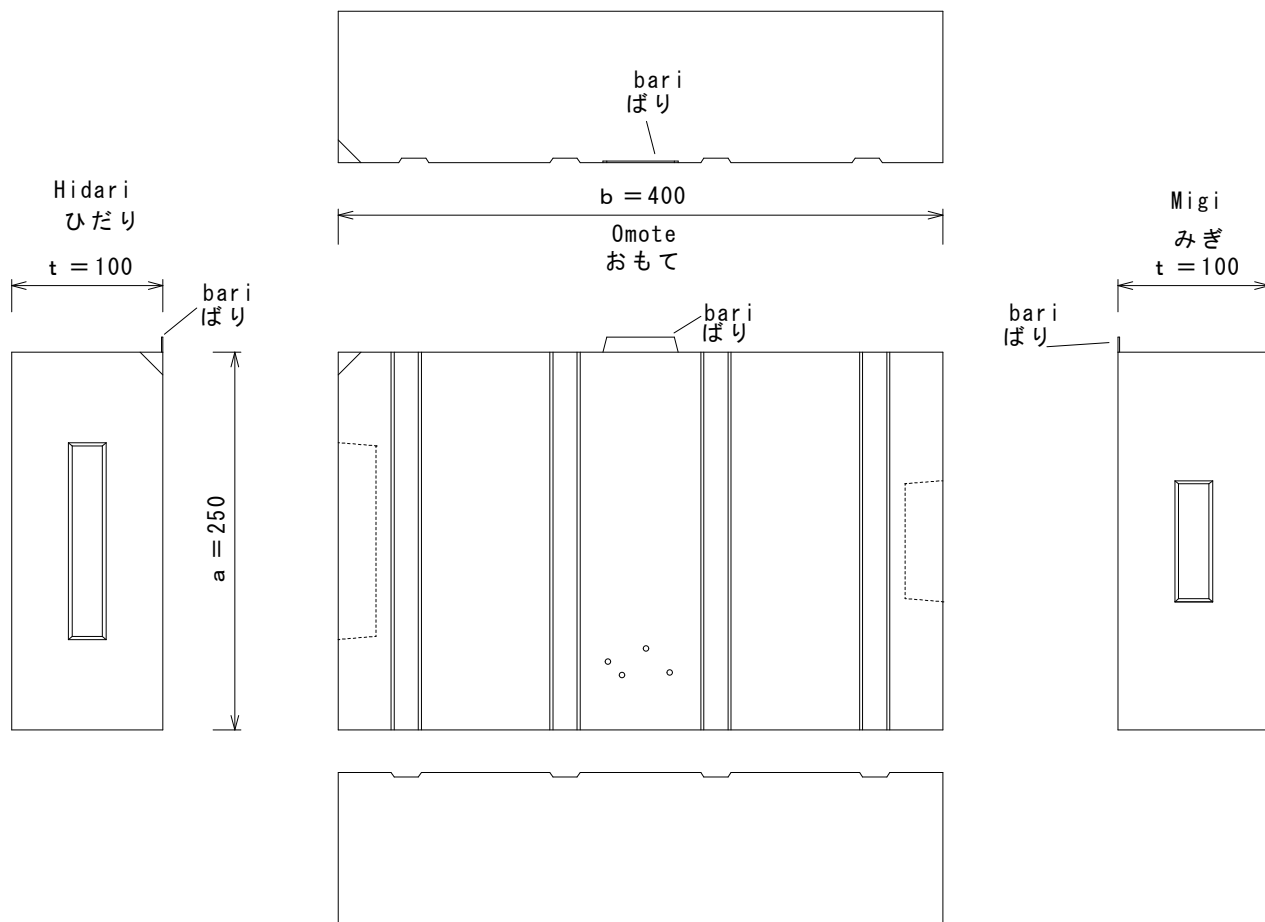

図名	コンクリート製品製造技能評価試験 初級実技作業試験		
図番	E2201-2		
縮尺	1/5	日付	
一般社団法人 全国コンクリート製品協会 技能実習評価試験委員会			